

Nutzungsszenario

IDENTITÄT

WORKSHOPS

DORFLEBEN

KUNST

AUSSTELLUNGEN

VERANSTALTUNGEN

ALTE POST

JUGEND

KLEINKUNST

CAFÉ

SYMPOSIEN

TREFFPUNKT

ALTE POST TRIFTERN

KUNST UND LEBEN IM MARKT



# Entwurfsplanung

- GEMEINDE
- NEBENRÄUME
- WINTERATELIER
- WC, BAD
- Bestand
- Abbruch
- Neu



- AUSSTELLUNG
- BÜRO
- WC, BAD
- TECHNIK
- BUNKER
- KEGELBAHN
- Bestand
- Abbruch
- Neu



**ALTE POST TRIFTERN**


**KUNST UND LEBEN IM MARKT**




**Ansicht Nord-West**

**ALTE POST TRIFTERN**

**KUNST UND LEBEN IM MARKT**

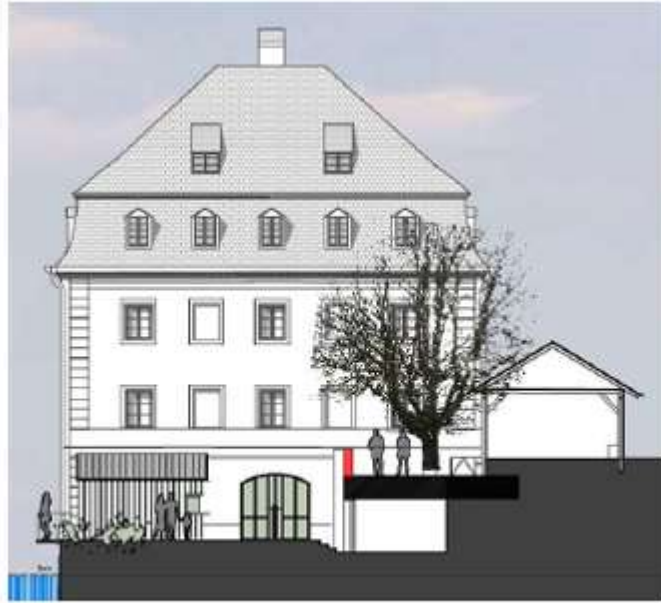


**Ansicht Haupthaus Süd-West**

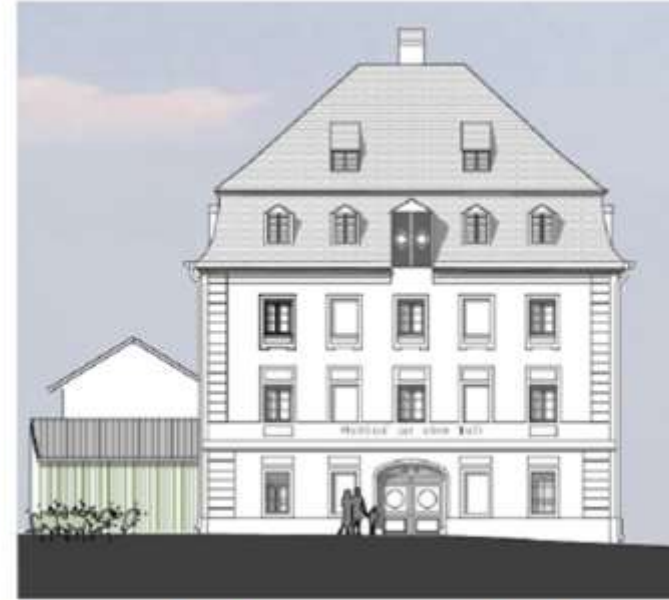

**Ansicht Haupthaus Nord-Ost**

**ALTE POST TRIFTERN**

**KUNST UND LEBEN IM MARKT**

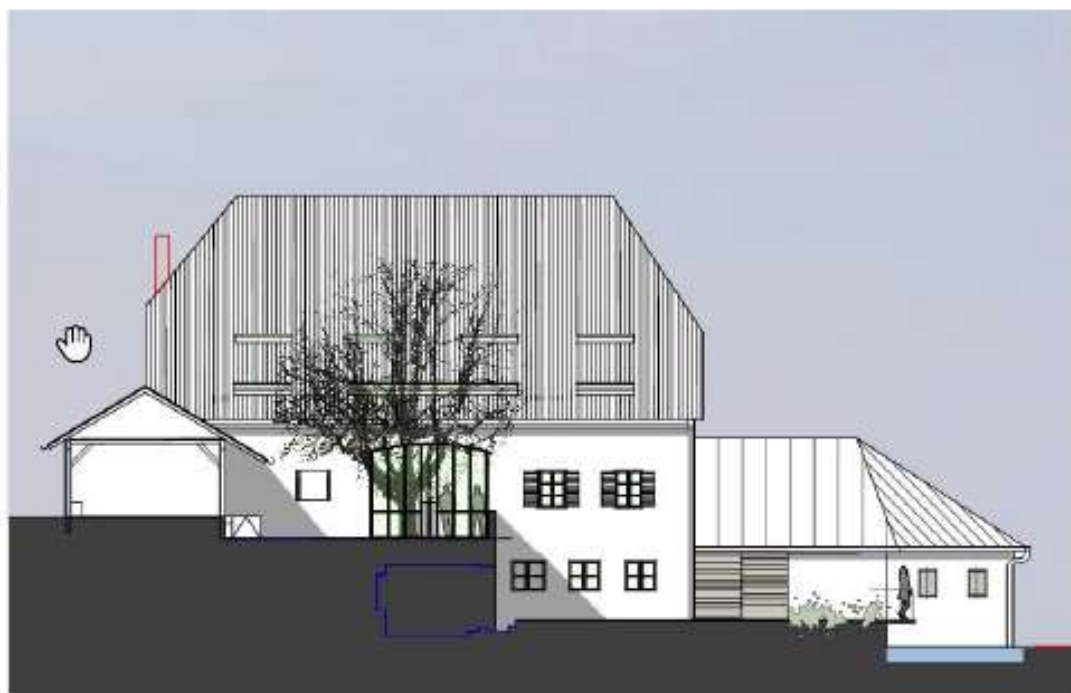

**Ansicht Stadl Nord-Ost**



**Ansicht Stadl Süd-West**

**ALTE POST TRIFTERN**


**KUNST UND LEBEN IM MARKT**

Sanierung des ehemaligen Gasthauses "Alte Post" in Triftern mit Nebengebäuden  
und Umnutzung zum "Haus für zeitgenössische Kunst"

### 1.BA STADEL

Bestandssicherung und Nutzung als Ausstellungs- und Veranstaltungsort

### 1.OBERGESCHOSS

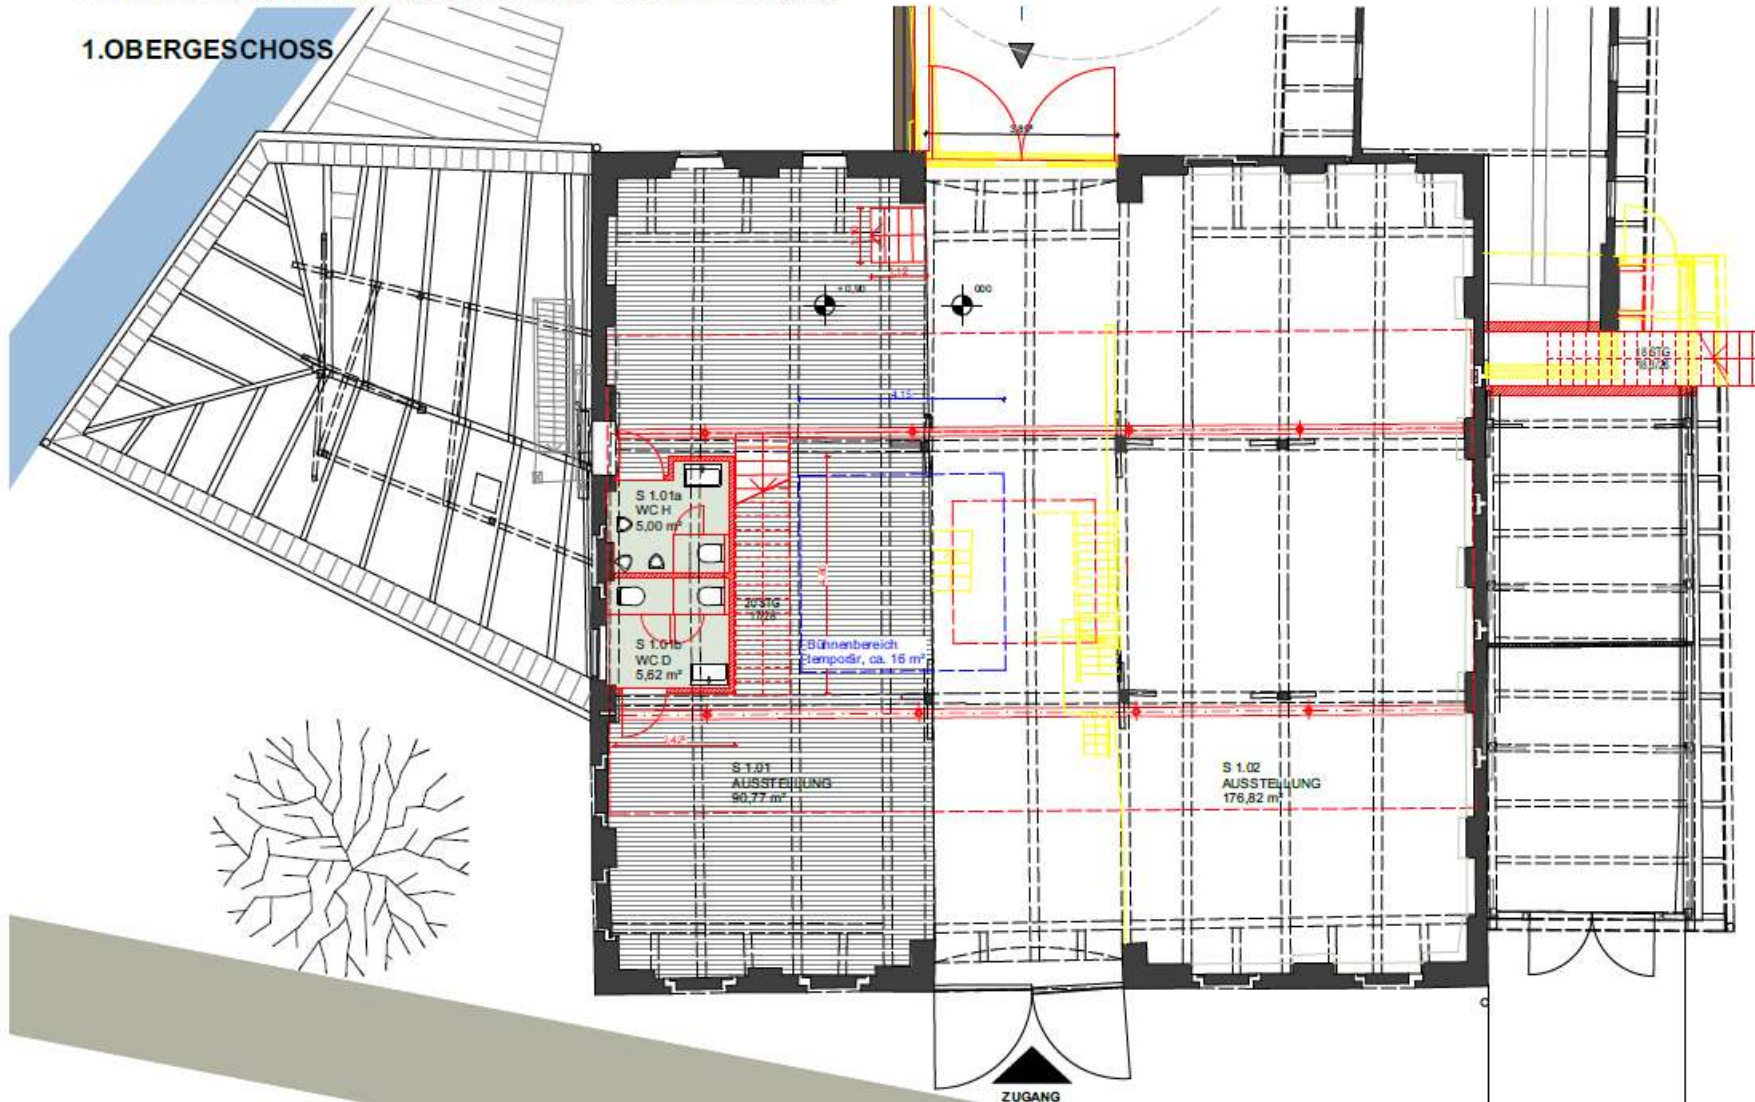

NORBERT PAUKNER

DIPLING. (FH), ARCHITEKT  
BAUFORSCHER,  
FREIER SACHVERSTÄNDIGER

KAPUZINERSTRASSE 49  
94032 PASSAU  
FON 0851 / 36623  
FAX 0851 / 30788  
MAIL: ARCHITEKT.PAUKNER  
@online.de

Maßstab:  
**1:100**

Datum:  
**14.11.2019**

geändert:

Planungsstand:  
**ENTWURF**


Planm.:

Sanierung des ehemaligen Gasthauses "Alte Post" in Triftern mit Nebengebäuden  
und Umnutzung zum "Haus für zeitgenössische Kunst"

## 1.BA STADEL

Bestandssicherung und Nutzung als Ausstellungs- und Veranstaltungsort

### DACHGESCHOSS

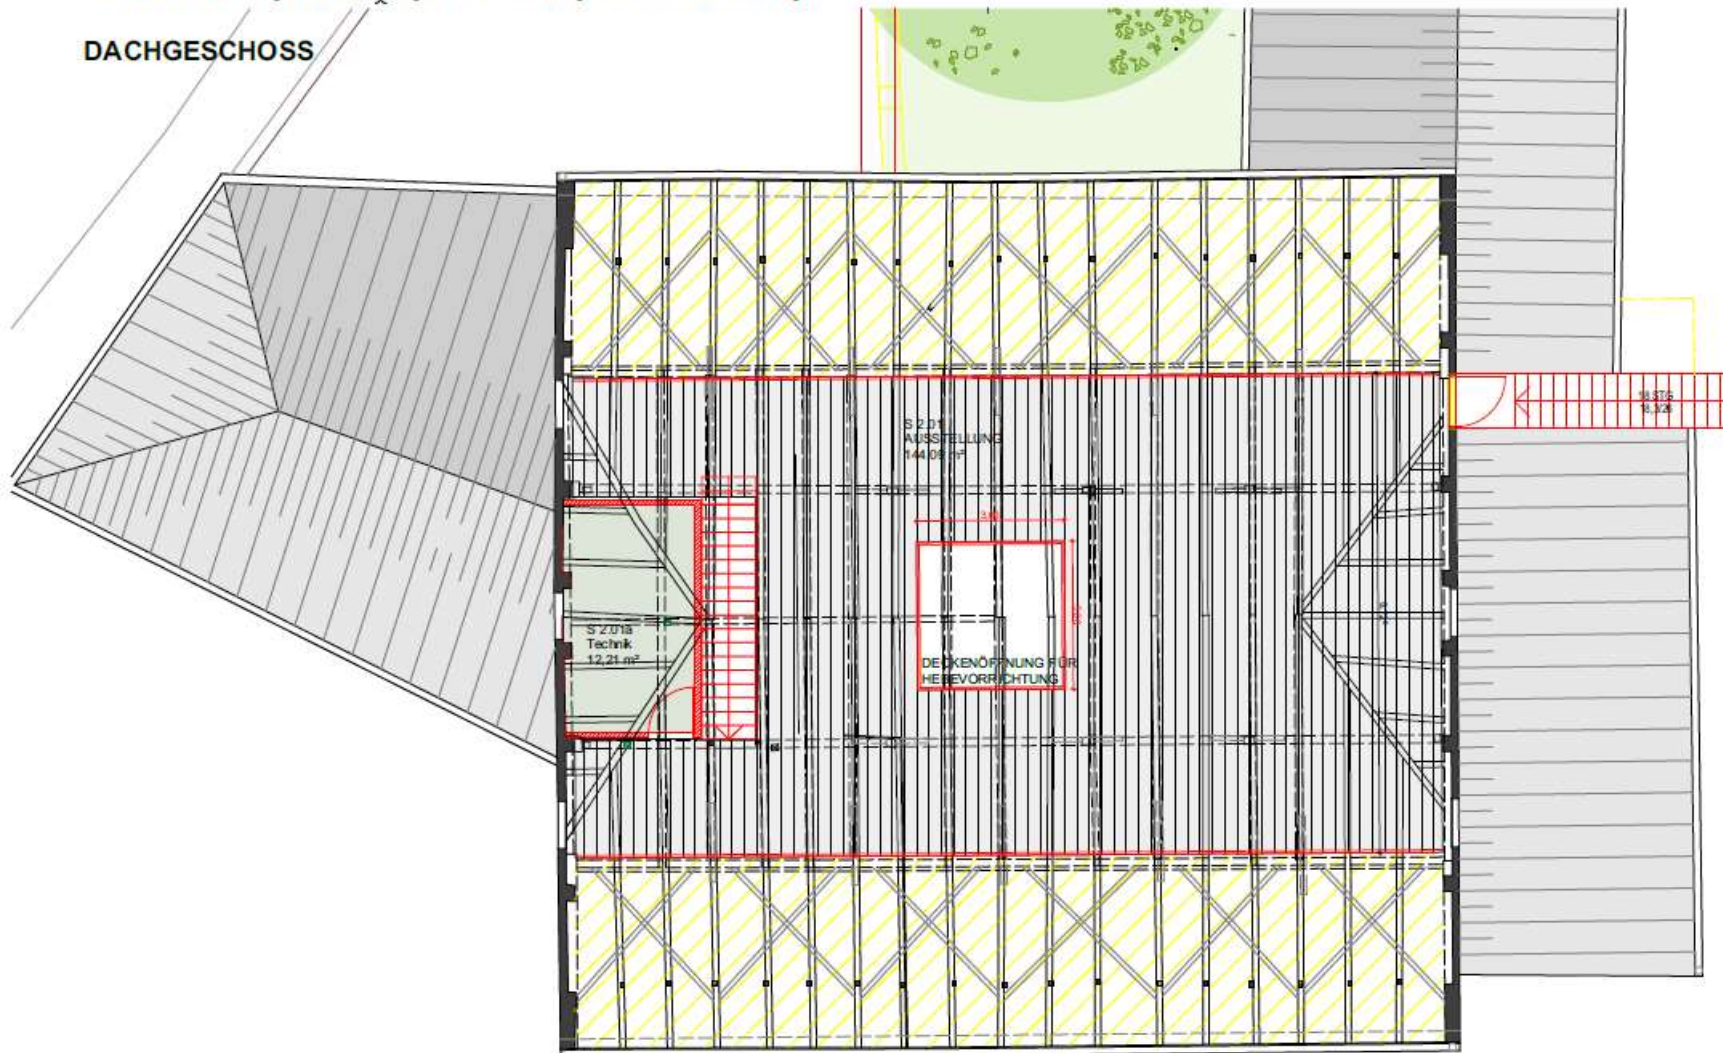

NORBERT PAUKNER

DIPL.-ING. (FH), ARCHIT. BAUFORSCHER,  
FREIER SACHVERSTÄNDIGER

KAPUZINERSTRASSE 49  
94032 PASSAU  
FON 0851 / 36623  
FAX 0851 / 30788  
MAIL: ARCHITEKT.PAUKNER  
@t-online.de

Maßstab:  
**1:100**  
Datum:  
**14.11.2019**  
geändert:

Planungsstand:  
**ENTWURF**  
Planm.:

Sanierung des ehemaligen Gasthauses "Alte Post" in Triftern mit Nebengebäuden  
und Umnutzung zum "Haus für zeitgenössische Kunst"

1.BA STADEL

Bestandssicherung und Nutzung als Ausstellungs- und Veranstaltungsort

